
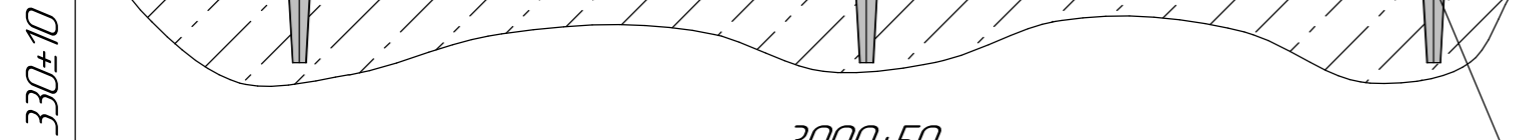


14.11.124.002.000B0


ПОКАТ-5000У исполнение 30Л (левое)

2-х секционный полицветный светодиодный светофор - 1 комплект.

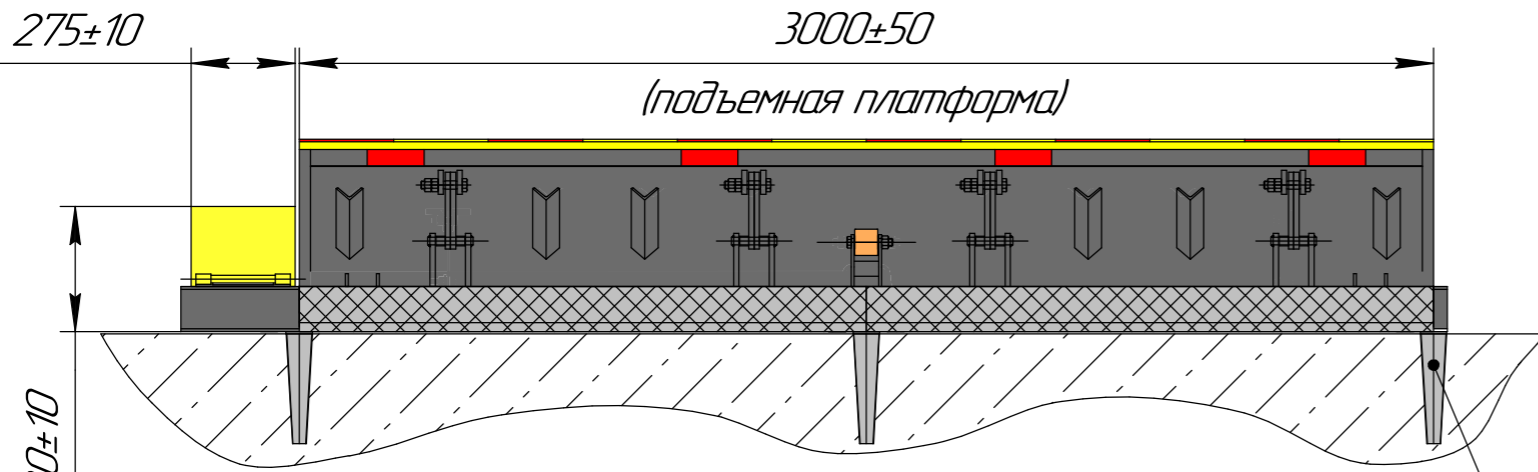


Пирамидальная опора
12 шт.

ПОКАТ-5000У исполнение 30П (правое)

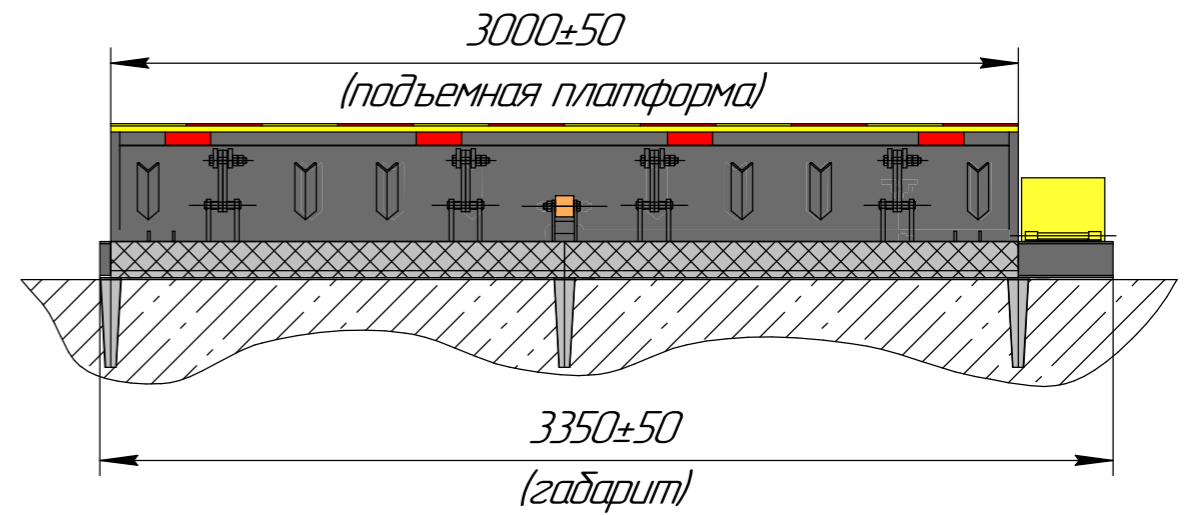

Подъемная платформа

Все размеры для справок.

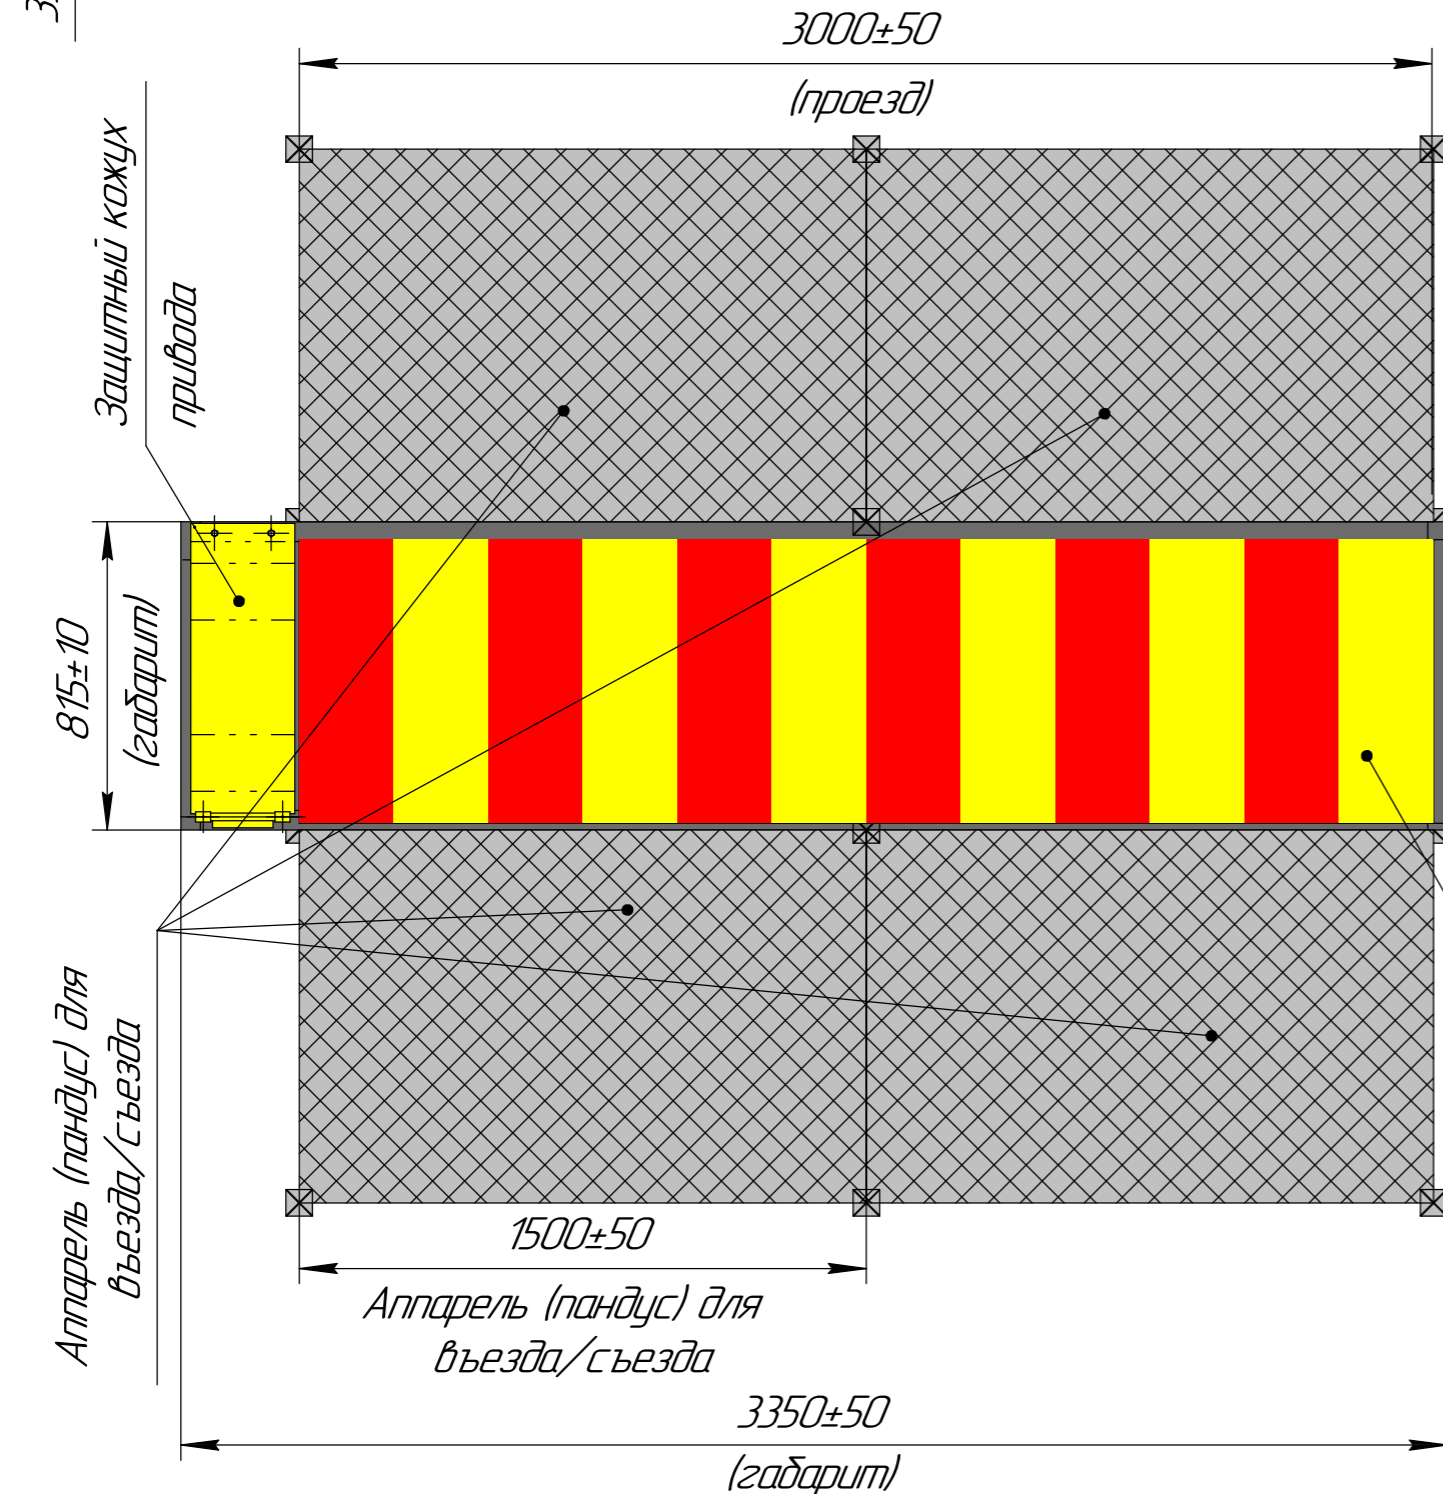

Изм.	Лист	№ докум.	Подп.	Дата
Разраб.	Грицук			
Пров.	Мельников			
Т.контр.	Ивахненко			
Н.контр.	Касьянов			
Утв.	Трухин			

14.11.124.002.000B0

ПОКАТ-5000У
исполнение 30
Чертеж общего вида

Лист	Масса	Масштаб
	1500	1:20
Лист	Листов	1

ЗАО "НПО СМ"

Перв. примен.

Справ. №

Подп. и дата

Итв. № дубл.

Взам. итв. №

Подп. и дата

Итв. № подл.