



14.11.124.001.000BO


ПОКАТ-5000У исполнение 40Л (левое)

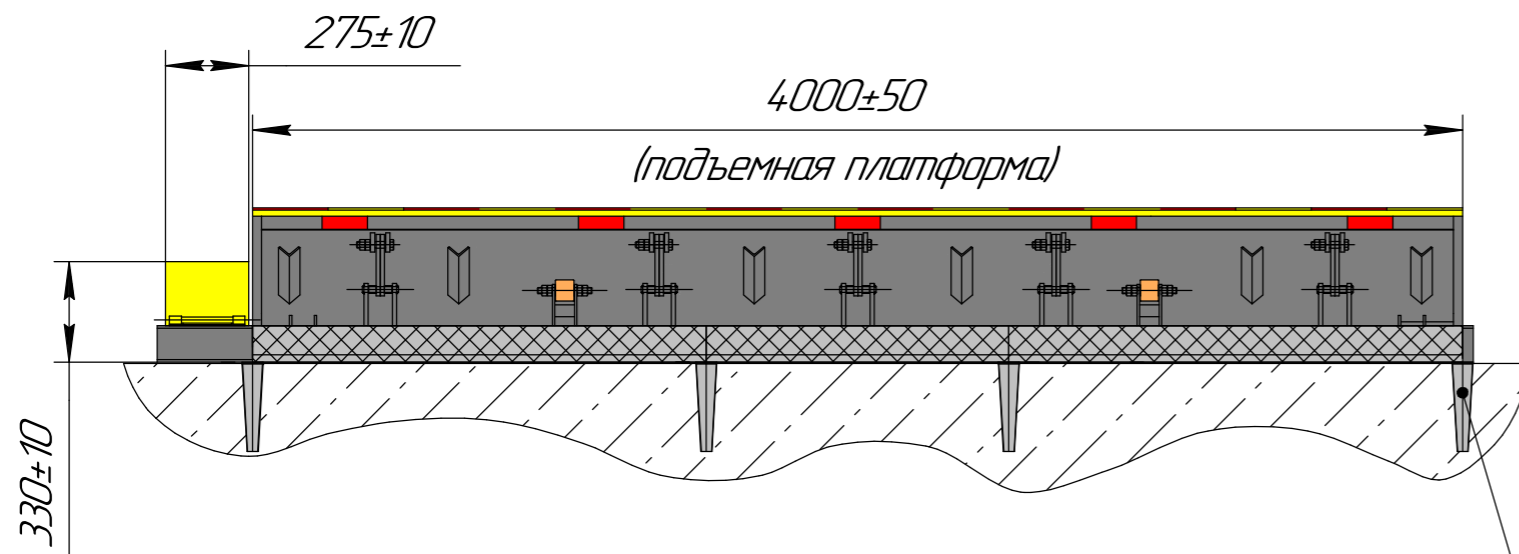


2-х секционный 2-х сторонний
полицветный светодиодный
светофор – 1 комплект.

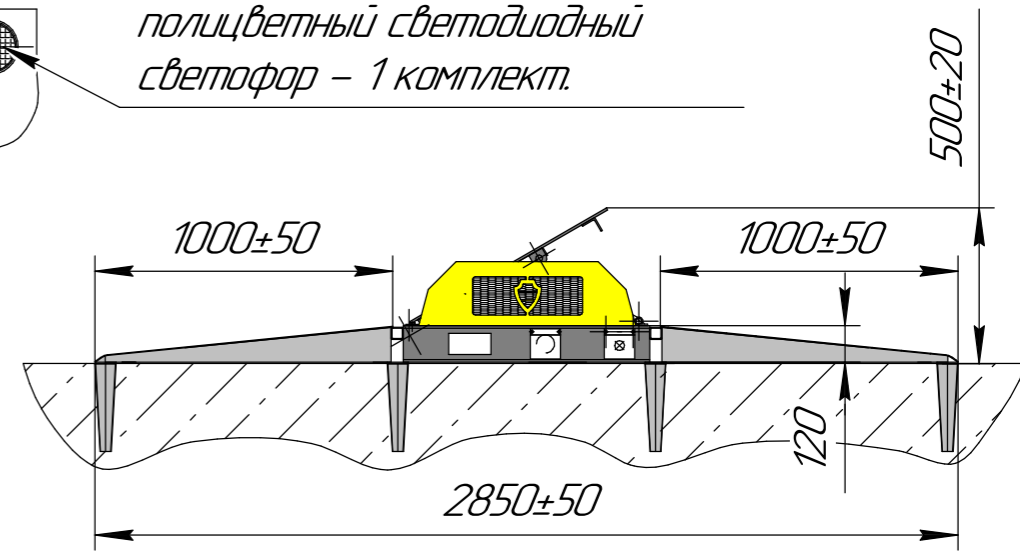

Пирамидальная опора
16 шт.

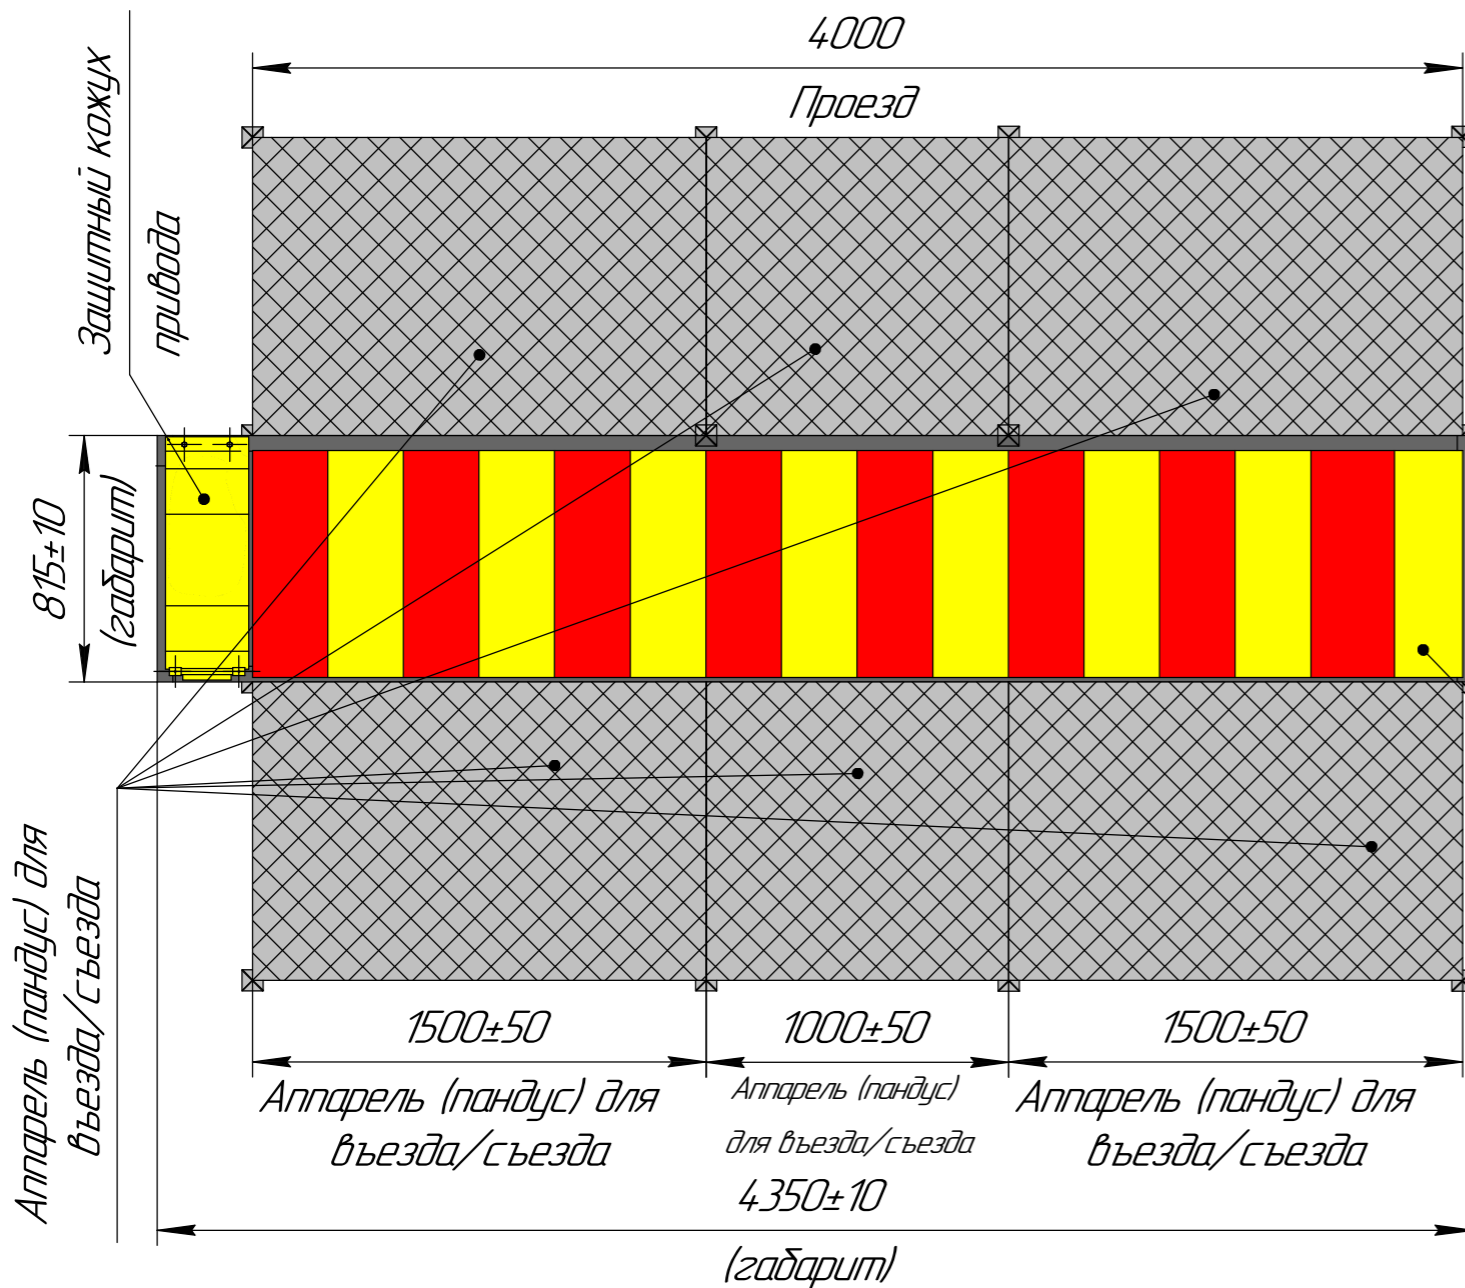

ПОКАТ-5000У исполнение 40П (правое)

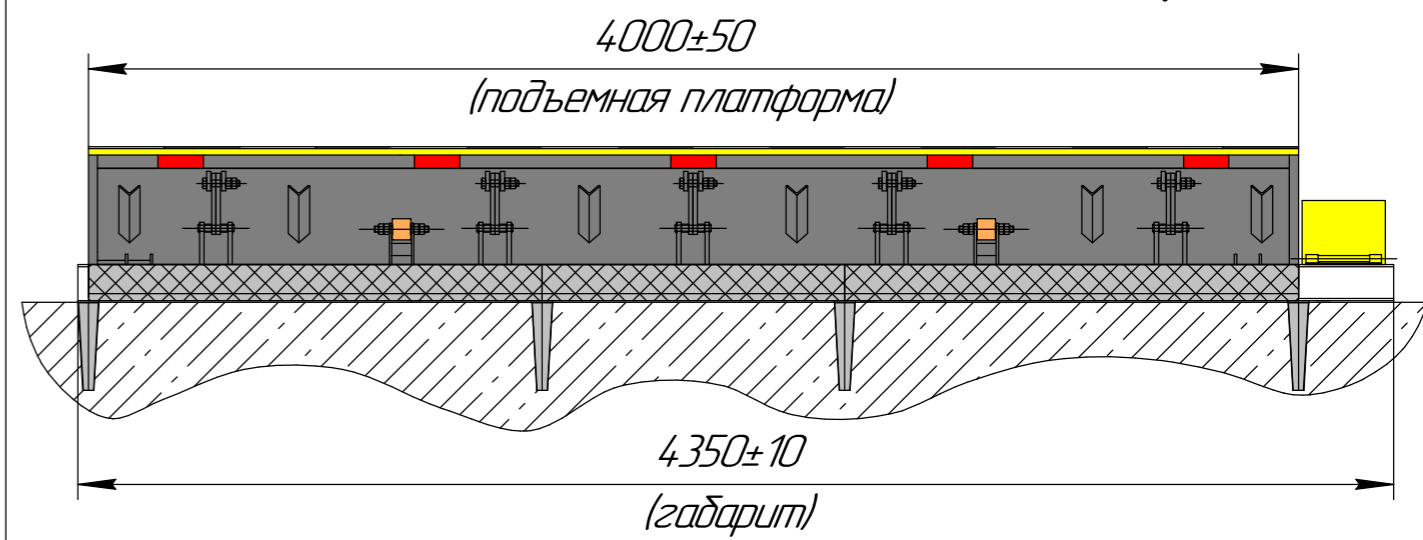

Подъемная
платформа

Все размеры для справок.

				14.11.124.001.000BO				
Изм.	Лист	№ докум.	Подп.	Дата	ПОКАТ-5000У исполнение 40 Чертеж общего вида	Лист	Масса	Масштаб
							2000	1:25
Разраб.	Грицук					Лист	Листов	1
Пров.	Мельников					ЗАО "НПО СМ"		
Т.контр.	Ивахненко							
Н.контр.	Касьянов							
Утв.	Трухин							

Перв. примен.

Справ. №

Подп. и дата

Изм. № дубл.

Взам. инв. №

Подп. и дата

Изм. № подл.

Аппарел (пандус) для
въезда/съезда